

Sitzungsvorlage

für den Gemeinderat
am 13.12.2021



| Sachbearbeiter: Fr. Brabandt | | Amt: Hauptamt | | Az.: 623.58; 430.120 | | SV: 74 | |
|-------------------------------------|-------------|----------------------|------------|--------------------------------|-----|---------------|--|
| Datum | Gremium | | | | TOP | | |
| 13.12.2021 | Gemeinderat | | öffentlich | | 2 | | |
| | | | | | | | |

**TOP 2: Sanierungsgebiet „Ortskern III“
Straßenraumgestaltung "Bachbrücke" und "Kirchstraße / Gaiserstraße"
Vergabe der Arbeiten**

**Anlagen: Anlage 1 – Lageplan Planung Bachbrücke
Anlage 2 – Lageplan Gaiserstraße / Kirchstraße**

I. Sachverhalt:

Dem Gemeinderat wurde in der Sitzung am 26.07.2021 die Straßenraumgestaltung Bachbrücke und Gaiserstraße / Kirchstraße vorgestellt. Beide Bereiche liegen Innerhalb des förmlich festgesetzten Sanierungsgebiets. Durch die Straßenraumgestaltung soll zum einen eine vernünftige und zeitgemäße Barrierefreiheit hergestellt werden und zum anderen soll, aufgrund steigender Schülerzahlen und dem damit einhergehenden erhöhter Platzbedarf, mehr Fläche rund um die Bushaltestellen im Ortskern geschaffen werden. Die Aufwertung und Verbesserung der Aufenthaltsqualität spielten bei der Planung eine wichtige Rolle. Die Verwaltung wurde in der Sitzung vom Gemeinderat beauftragt, beide Maßnahmen auszuschreiben. Die Arbeiten wurden beschränkt an 7 Firmen ausgeschrieben. Alle 7 Firmen haben ein Hauptangebot sowie Nebenangebote abgegeben.

| Firma | Angebotssumme (brutto) |
|--|------------------------|
| 1. Kurt Gansloser GmbH, Pauschalangebot ohne Taglohn | 142.800,00 € |
| 2. | 146.742,71 € |
| 3. | 153.228,47 € |
| 4. | 177.310,00 € |
| 5. | 180.880,00 € |
| 6. | 185.755,70 € |

| | |
|-----|--------------|
| 7. | 187.951,62 € |
| 8. | 189.634,83 € |
| 9. | 189.852,65 € |
| 10. | 192.041,12 € |
| 11. | 197.540,00 € |
| 12. | 205.273,45 € |
| 13. | 212.132,15 € |
| 14. | 215.132,15 € |

Das günstigste Angebot hat die Firma Kurt Gansloser GmbH – Hoch, Tief- & Straßenbau aus Deggingen in Höhe von 142.800,00 € brutto abgegeben. Die Kostenberechnung des Büros Geotek Ingenieure aus Kirchheim lag bei 151.427,50 € brutto. Das Nebenangebot 1 der Firma Kurt Gansloser GmbH liegt somit 8.627,50 € (5,7 %) unter der Kostenberechnung.

II. Alternativen:

Keine.


III. Finanzielle Auswirkungen:

Die benötigten Mittel werden im Haushaltsplan 2022 eingestellt. Da bei dieser Maßnahme mit Nachträgen oder zusätzlichen Arbeiten auf Stundenbasis zu rechnen ist, werden insgesamt 150.000,00 € angesetzt.

Beide Vorhaben sind im Sanierungsgebiet „Ortskern III“ als Maßnahmen vorgesehen und somit mit bis zu 60 % aus Mitteln des Landessanierungsprogramms förderfähig.

IV. Beschlussantrag:

Nach formaler, fachlicher, rechnerischer und fachtechnischer sowie wirtschaftlicher Prüfung wird die Baumaßnahme an die Firma Kurt Gansloser GmbH – Hoch, Tief- & Straßenbau aus Deggingen, zum Angebotspreis von brutto 142.800,00 € vergeben.

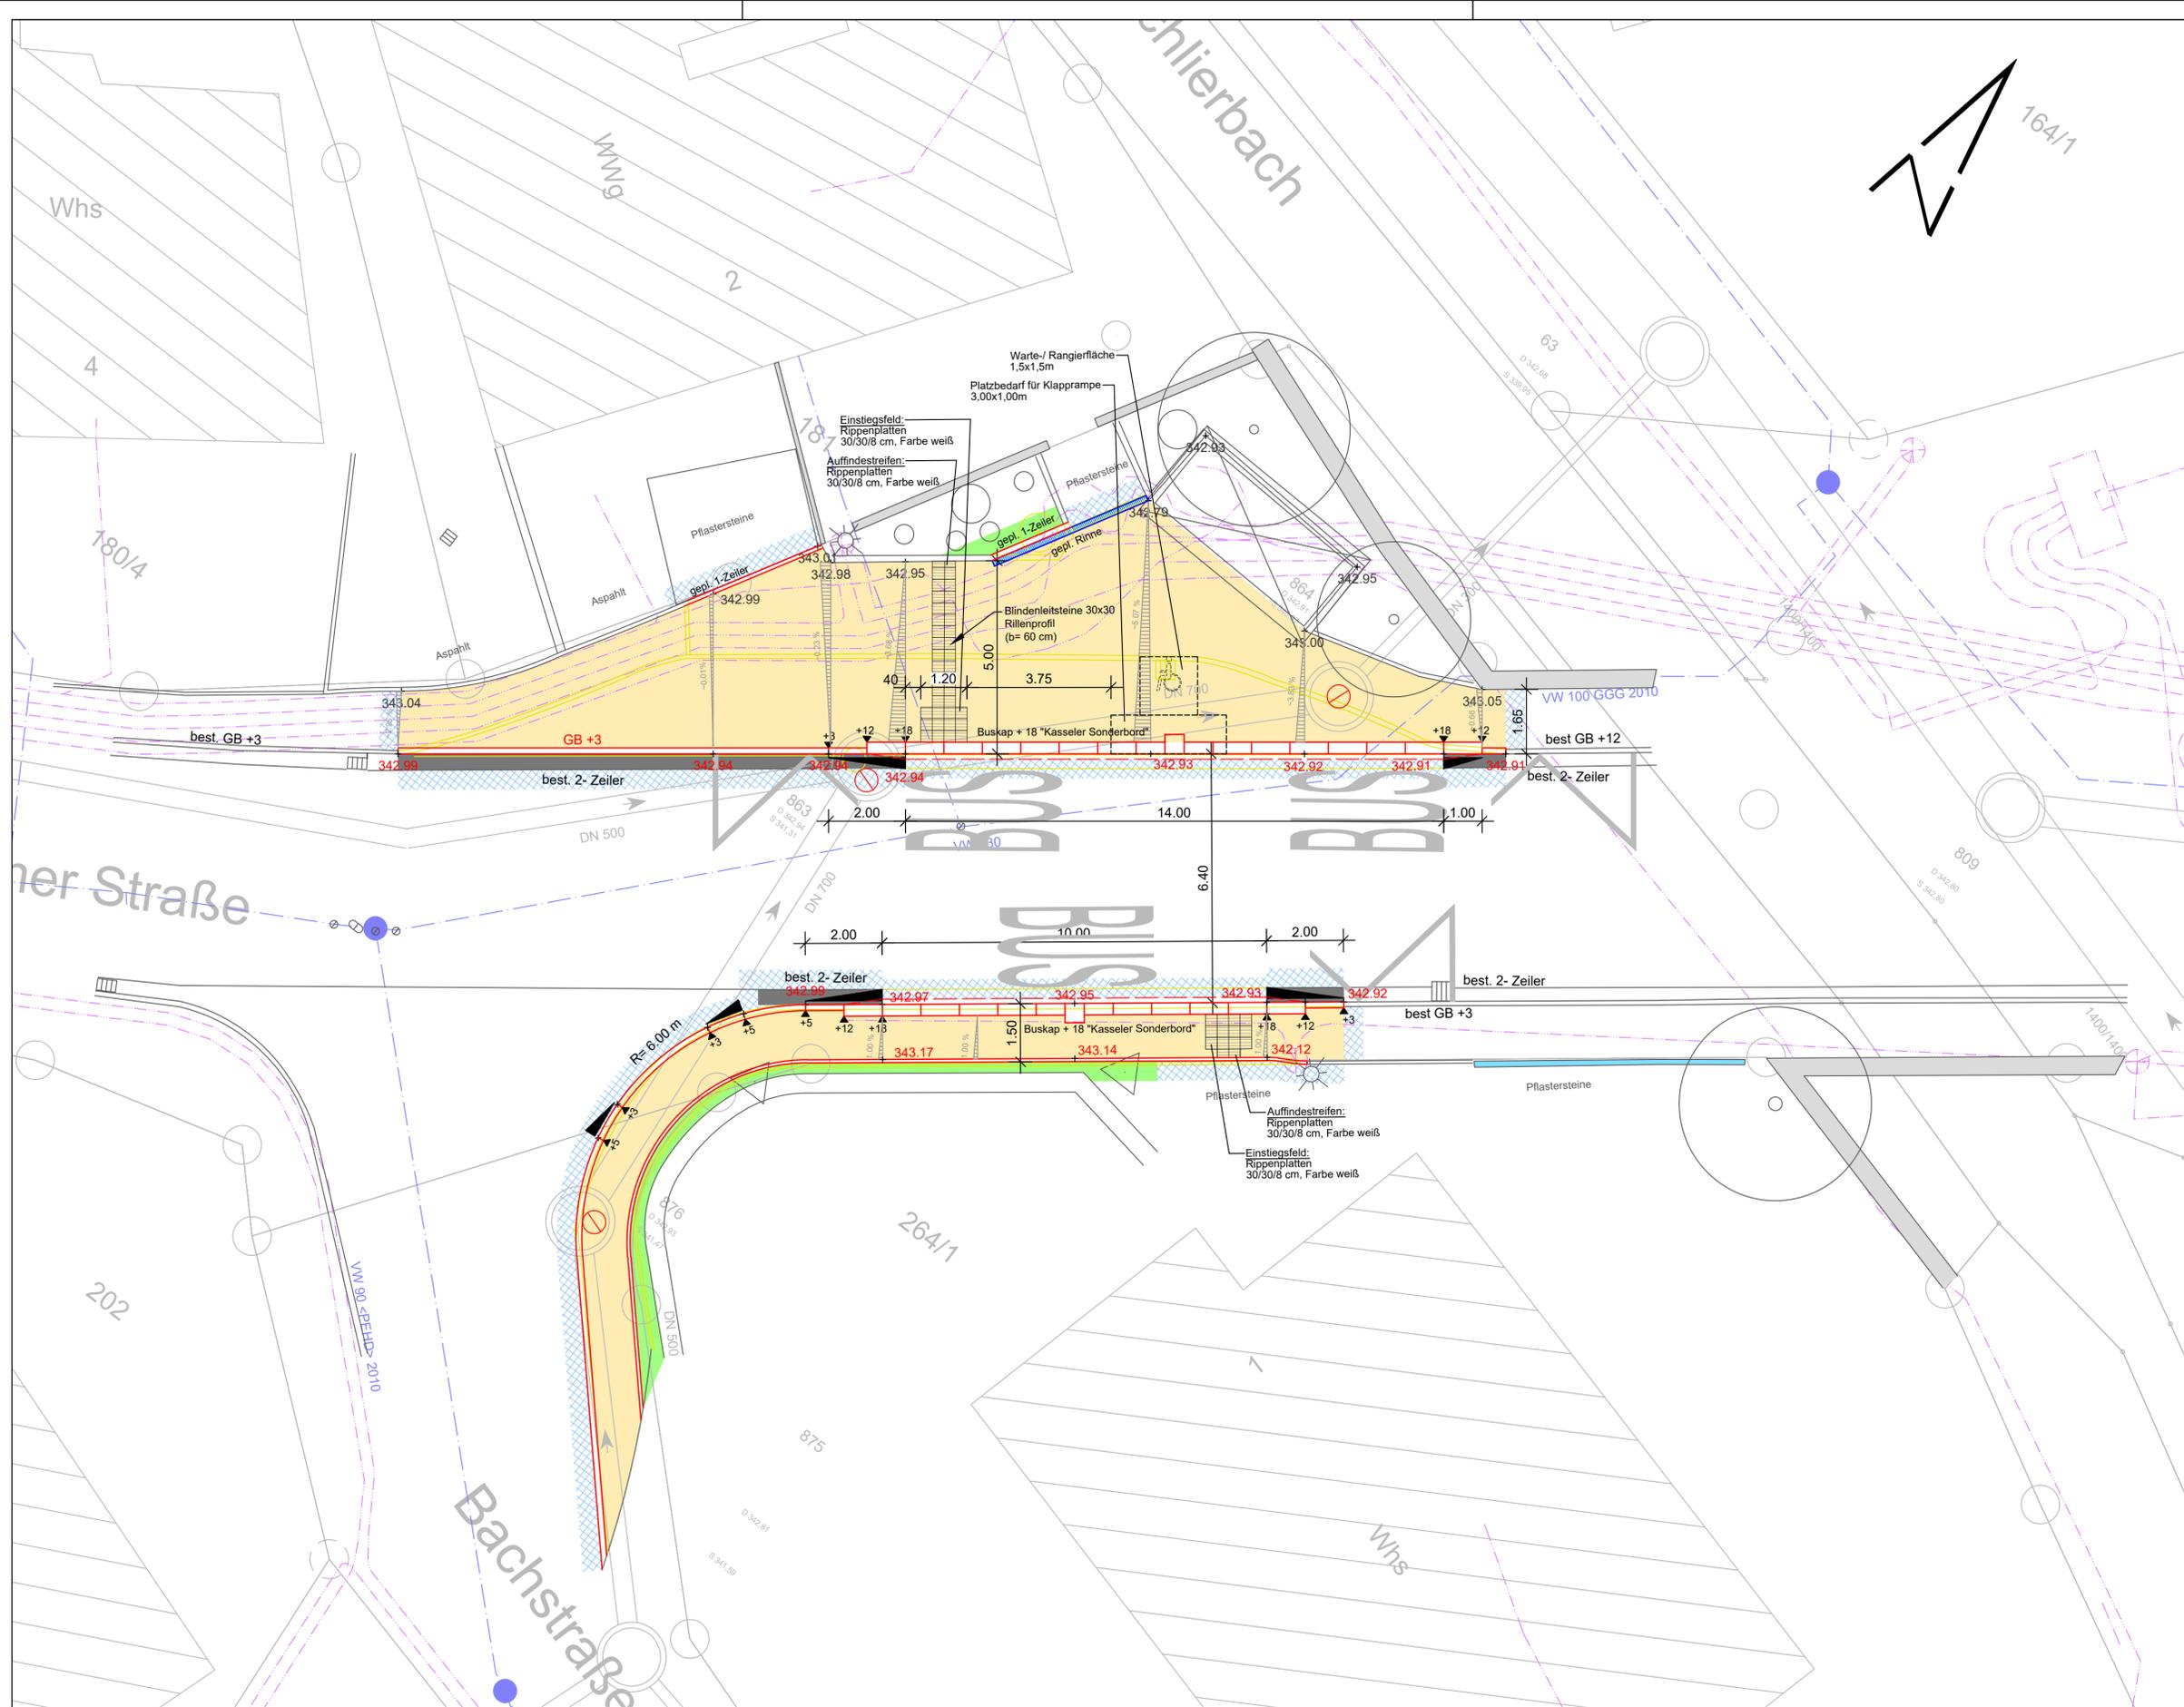

Zeichenerklärung

- best. Bordstein
- gepl. Bordstein
- entfallender Bordstein
- gepl. Anläufer
- x
343.30
x best. Höhe
- x
343.30
x gepl. Höhe
- 2-Zeiler anpassen
- Gehwegflächen, gepflastert
- Anpassungsfläche
- Grünfläche
- best. Straßeneinlauf
- entfallender Straßeneinlauf
- gepl. Straßeneinlauf
- gepl. Entwässerungsrinne
- best. Entwässerungsrinne
- ☀ best. Lampenmast

Schmutzwasser-Kanalisation

- best. Kanalschacht mit Haltung
- best. Kanalschachtdeckung anpassen

Regenwasser-Kanalisation

- best. Kanalschacht mit Haltung

Versorgungsleitungen

- best. Wasserleitung
- best. Gasleitung
- best. Stromkabel

Hinweis:
Alle dargestellten Leitungen sind nachrichtlich übernommen worden. Für die Ausführung sind die Baupläne der Leitungsträger maßgebend.

Ausführungsplanung

3.1

VORABZUG

| Index | Datum | Name | Änderungen |
|-------------|------------|------------|-----------------------|
| Bearbeitet: | 05.11.2021 | Rey/Schoen | Projektnummer: K21161 |

Landkreis: Esslingen
 Stadt: Schlierbach
 Gemeinde: Schlierbach
 Gemarkung: Schlierbach
 Flur:

Koordinatensystem: Gauss-Krüger
 Höhensystem: DHHN12 BW130

Maßstab: 1:100


Umgestaltung von Bushaltestellen

Lageplan Straßenbau

Bachbrücke (Kirchheimer Str.)

| | |
|---|---|
|  <p>GEOTECK INGENIEURE</p> | <p>Gefertigt: Kirchheim u. T., den 05.11.2021</p> <p>Anerkannt:</p> |
| <p>GEOTECK INGENIEURE GmbH Carl-Zeiss-Strasse 31 73230 Kirchheim u. Teck Telefon (07021) 92280 Telefax (07021) 922821</p> | |

Dieser Plan ist urheberrechtlich geschützt. Bei Weiterverwendung - auch auszugsweise - ist die GEOTECK INGENIEURE GmbH als Urheber auf dem Plan zu vermerken.

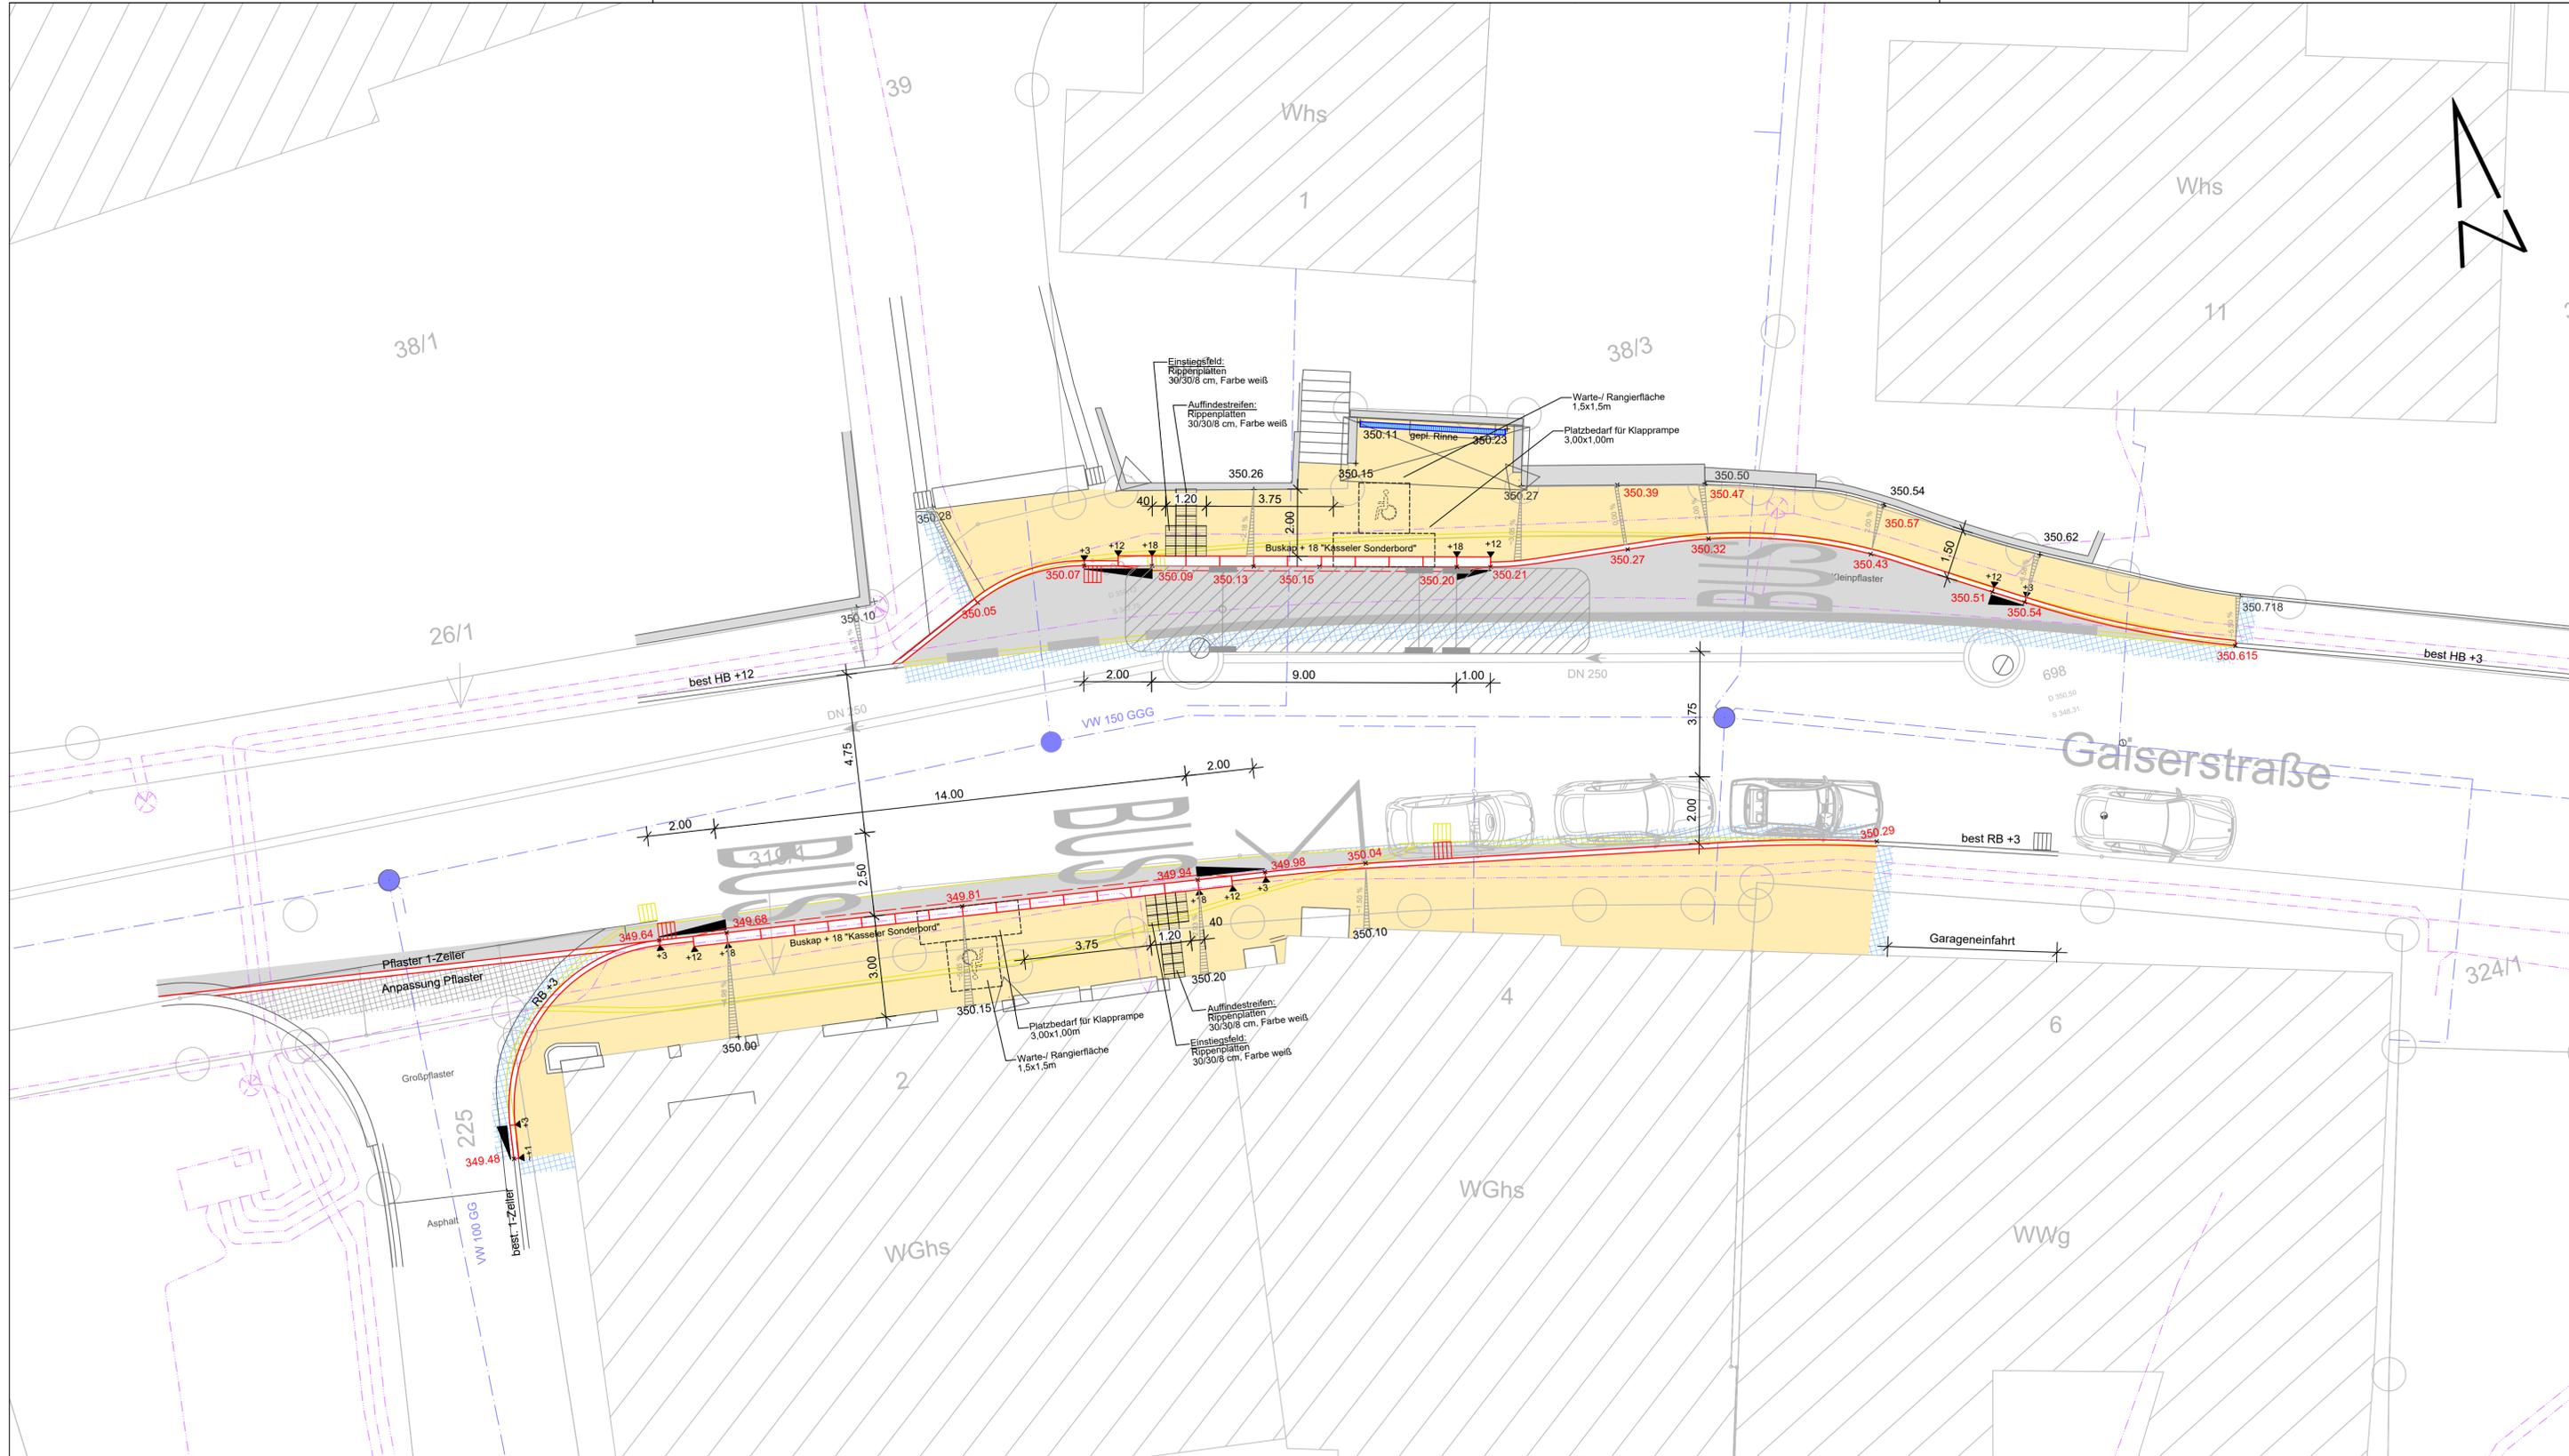

Zeichenerklärung

- best. Bordstein
- gepl. Bordstein
- entfallender Bordstein
- gepl. Anläufer
- best. Höhe
- gepl. Höhe
- 2-Zeiler anpassen
- Gehwegflächen, gepflastert
- Anpassungsfläche
- Grünfläche
- best. Straßeneinlauf
- entfallender Straßeneinlauf
- gepl. Straßeneinlauf
- gepl. Entwässerungsrinne
- best. Entwässerungsrinne
- best. Lampenmast

Schmutzwasser-Kanalisation

- best. Kanalschacht mit Haltung
- best. Kanalschachtabdeckung anpassen

Regenwasser-Kanalisation

- best. Kanalschacht mit Haltung

Versorgungsleitungen

- best. Wasserleitung
- best. Gasleitung
- best. Stromkabel

Hinweis:
 Alle dargestellten Leitungen sind nachrichtlich übernommen worden. Für die Ausführung sind die Baupläne der Leitungsträger maßgebend.

Ausführungsplanung

4.1

VORABZUG

| Index | Datum | Name | Änderungen |
|-------------|------------|------------|-----------------------|
| Bearbeitet: | 05.11.2021 | Rey/Schoen | Projektnummer: K21161 |

Landkreis: Esslingen
 Stadt:
 Gemeinde: Schlierbach
 Gemarkung: Schlierbach
 Flur:
 Koordinatensystem: Gauss-Krüger
 Höhensystem: DHHN12 BW130 Maßstab: 1:100

Umgestaltung von Bushaltestellen

Lageplan Straßenbau

Kirche (Gaiserstraße)

| | |
|---|---|
| <p>GEOTECK INGENIEURE</p> | <p>Gefertigt: Kirchheim u. T., den 05.11.2021</p> <p>Anerkannt:</p> |
| <p>GEOTECK INGENIEURE GmbH Carl-Zeiss-Strasse 31 73230 Kirchheim u. Teck Telefon (07021) 92280 Telefax (07021) 922821</p> | |

Dieser Plan ist urheberrechtlich geschützt. Bei Weiterverwendung - auch auszugsweise - ist die GEOTECK INGENIEURE GmbH als Urheber auf dem Plan zu vermerken.