


schematische Zaunanordnung auf dem Sportgelände in Schlierbach  
M 1:500



Beispielbild: Linierung Absprung bei Weitsprunganlage

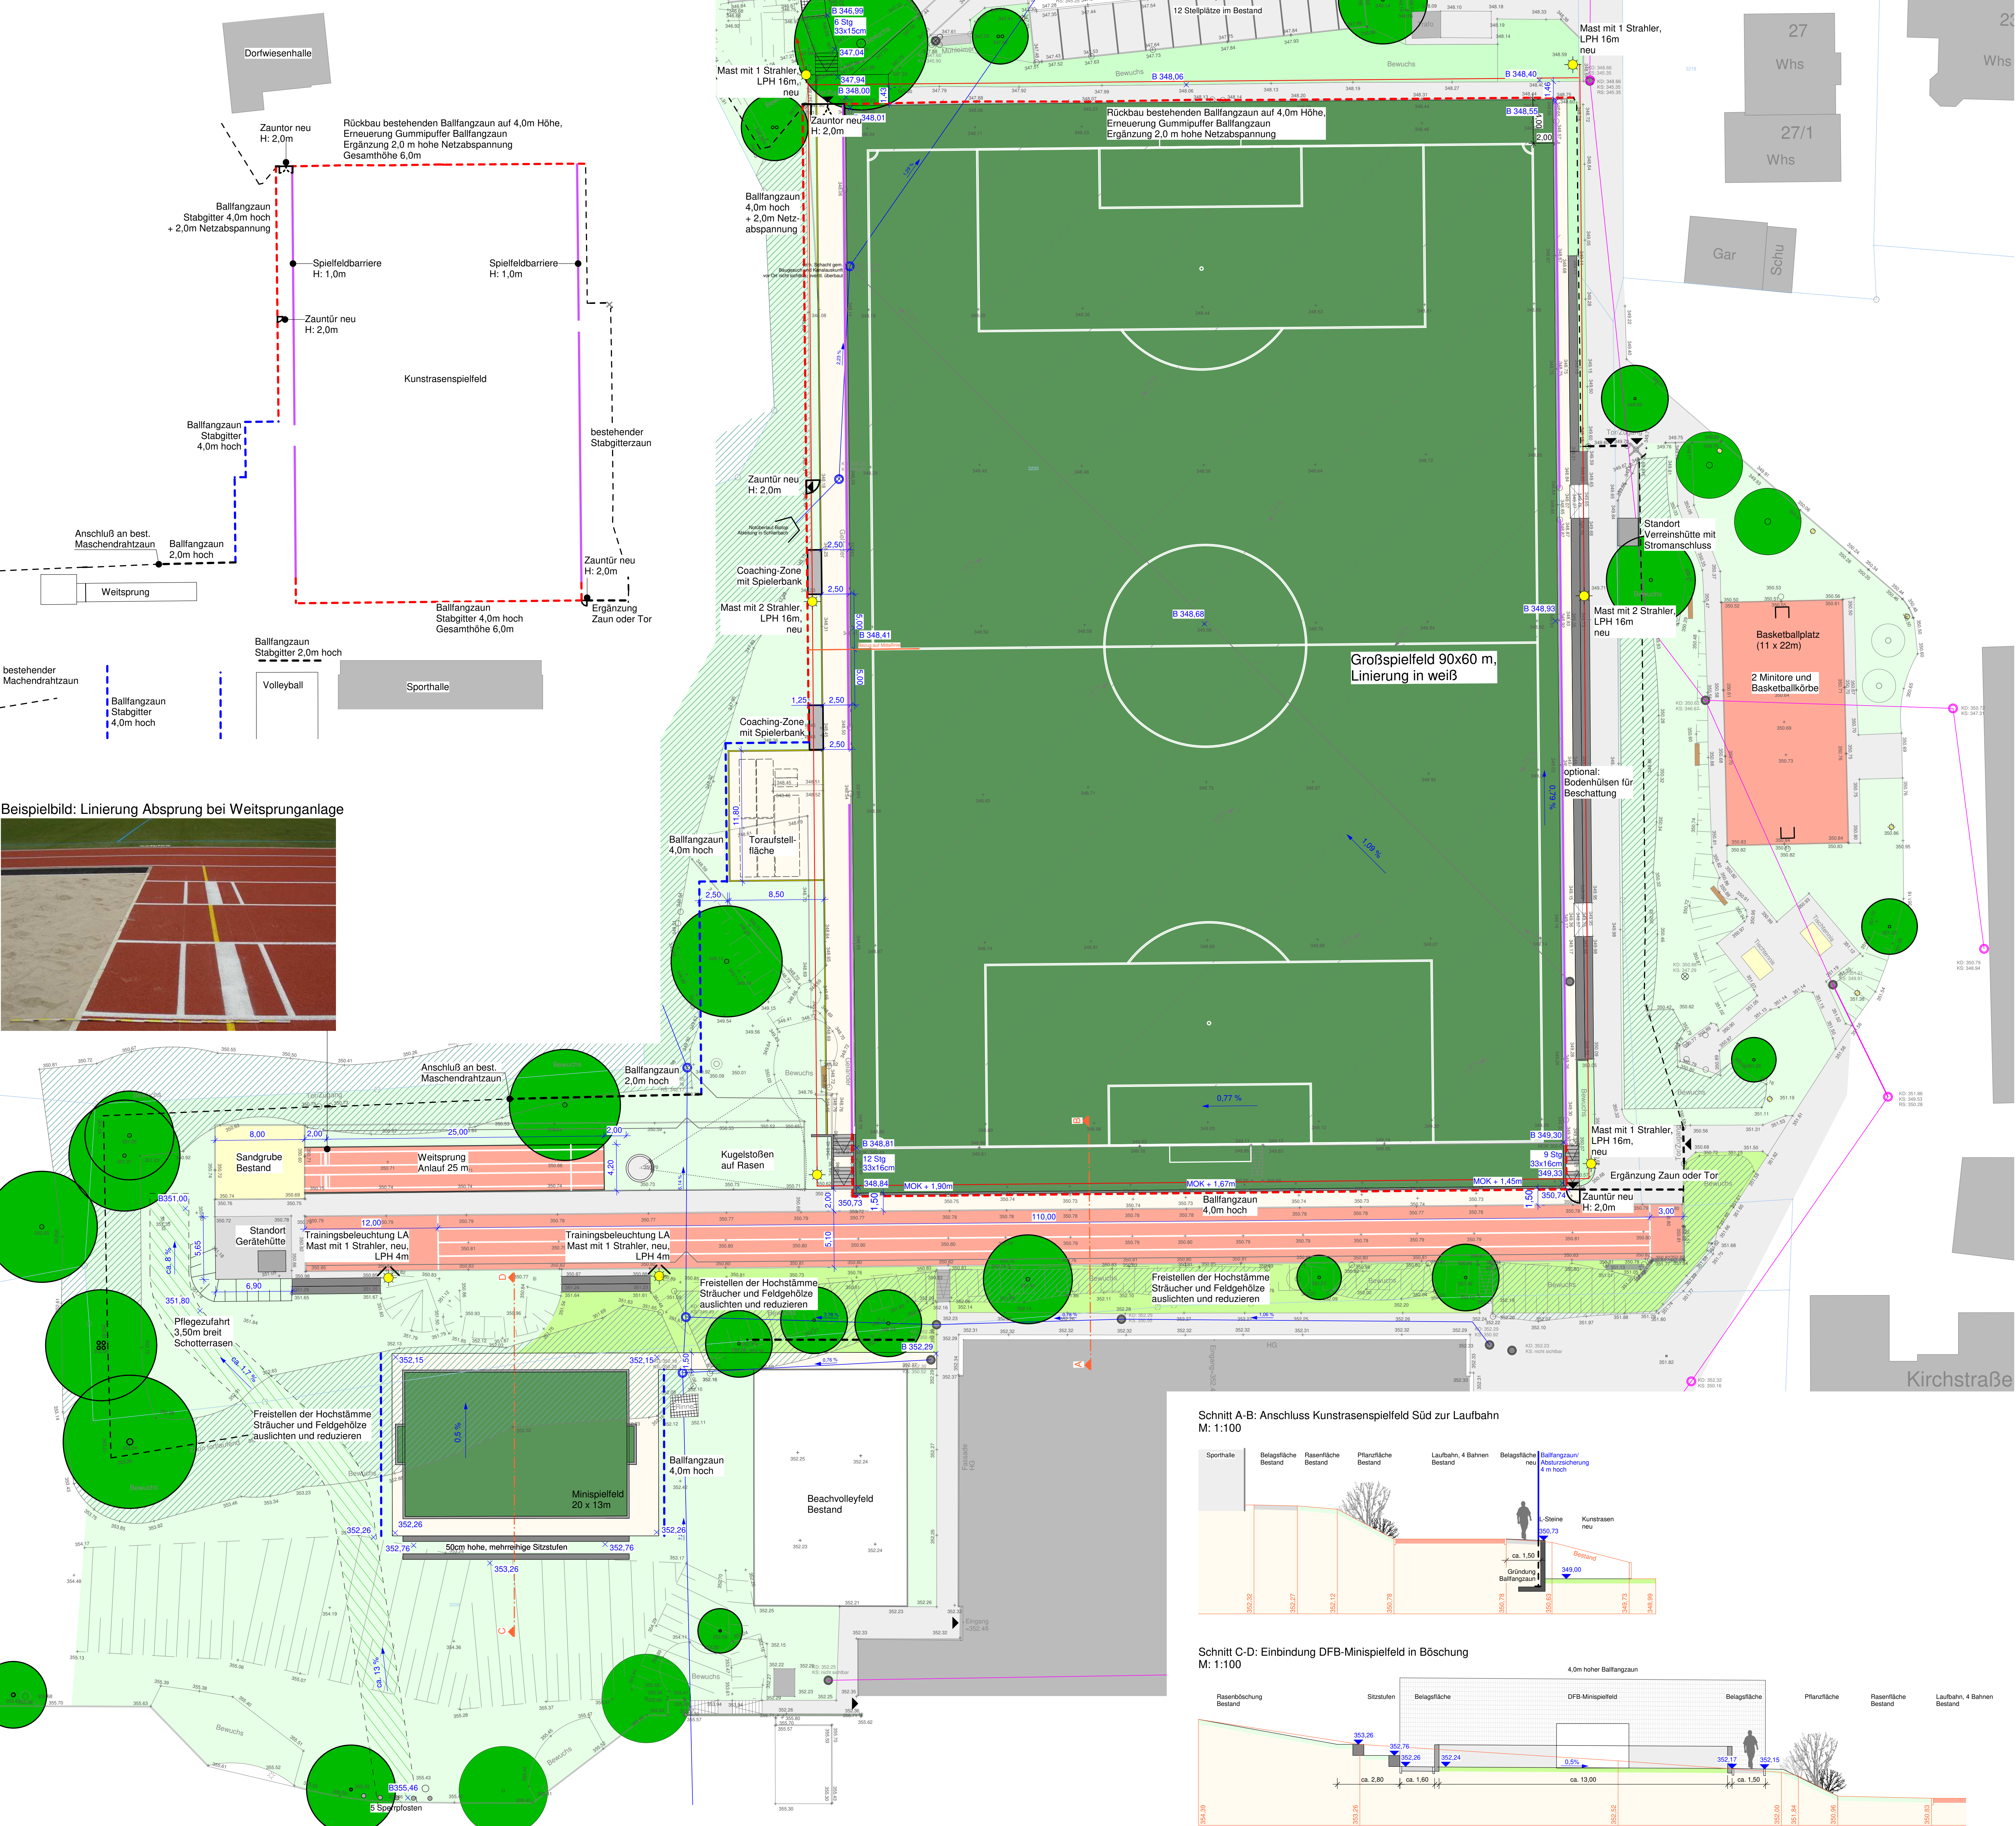

Sanierung Sportgelände  
in Schlierbach

Entwurfsplanung  
Kunstrasenerweiterung Richtung Süden  
12.11.2020

**Zeichenerklärung**

**Planung**

- Kunstrasenspielfeld
- Kunststoffbelag, Laufbahn und Weitsprung Pflanzflächen
- Rasen/ Wiese
- Betonpflaster
- Asphalt
- Spielfeldbarriere
- Stabgitterzaun H= 2,0m
- Ballfangzaun H= 4,0m
- Ballfangzaun H= 4,0m + 2,0m Netz

**Bestand**

- Pflanzflächen
- Rasen/ Wiese
- Strauch-/ Feldgehölz
- Flutlicht, LPH 16m
- Mastleuchte
- Entwässerungsrinnen
- Kontrollschacht, D: 75cm aus Bestandsvermessung
- Baum
- Zugang
- Kataster
- Höhe

**Nachrichtlich übernommen und angepasst von**  
"Baugesuch - Arbeitsplan mit Absteckung und Linierung",  
Architekt Ernst Sigmund, vom 31.08.1987

- Strom, Flutlichtbeleuchtung
- Drainageleitung DN 160
- Schützdrainage

**Nachrichtlich übernommen von Kanalsplausaus der**  
Gemeinde Schlierbach, erhalten am 11.08.2020

- Kanal Regenwasser
- Kanal Mischwasser
- Kontrollschacht Mischwasser
- Kontrollschacht Regenwasser

Sanierung Sportgelände  
in Schlierbach

Entwurfsplanung  
Kunstrasenerweiterung Richtung Süden  
12.11.2020

**Bauvorhaben**

Sanierung Sportgelände  
in Schlierbach

**Bauherr**

Gemeinde Schlierbach  
Hölzerstraße 1  
73278 Schlierbach

**Planungsphase**

Entwurf

**Planarstellung**

Lageplan

**Datum** 12.11.2020

2020\_24/2020.11.12f\_Entwurfsplanung\_Sportgelände Schlierbach

**Maßstab**

1:200

**Auftragnehmer**

Fischer + Partner  
Büro für Freiraumplanung  
und Landschaftsarchitektur  
Albstraße 31  
73262 Reichenbach/Fls  
Tel. 07153 - 618929 Fax 618933

0 2 4 6 8 10m

Originalmaßstab M 1:200