




schematische Zuanordnung auf dem Sportgelände in Schlierbach
M 1:500

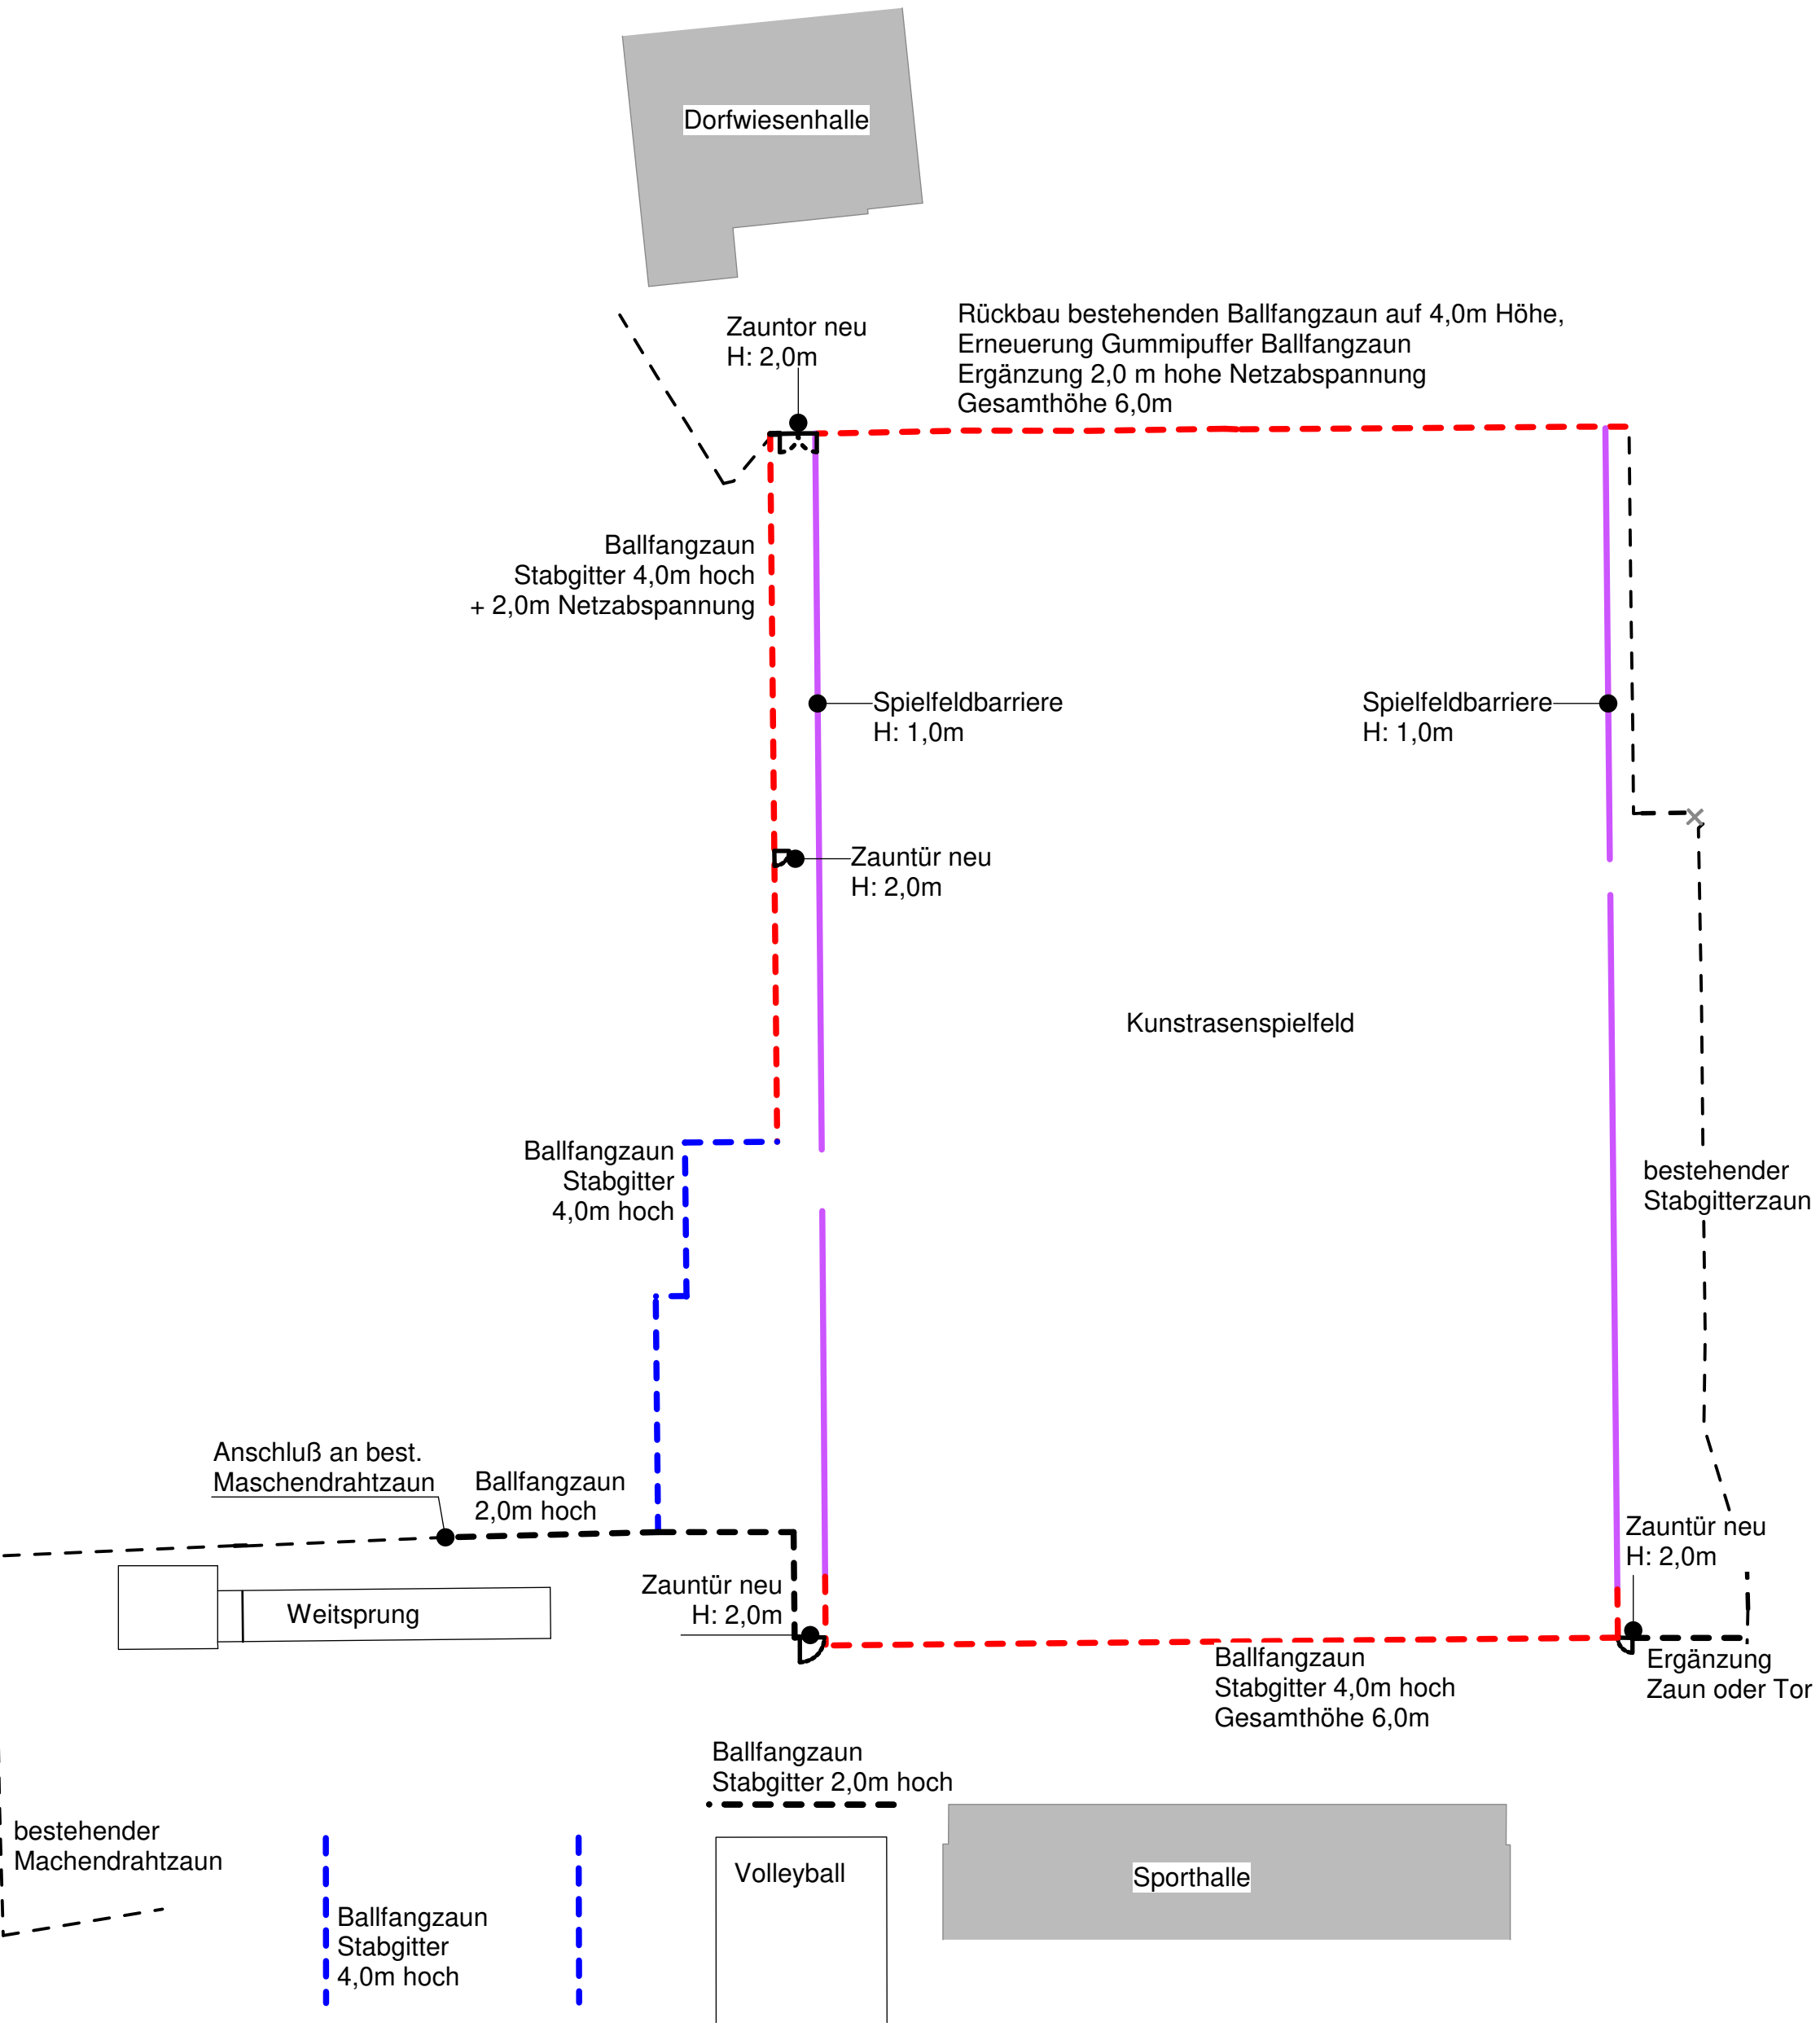


Beispielbild: Linierung Absprung bei Weitsprunganlage

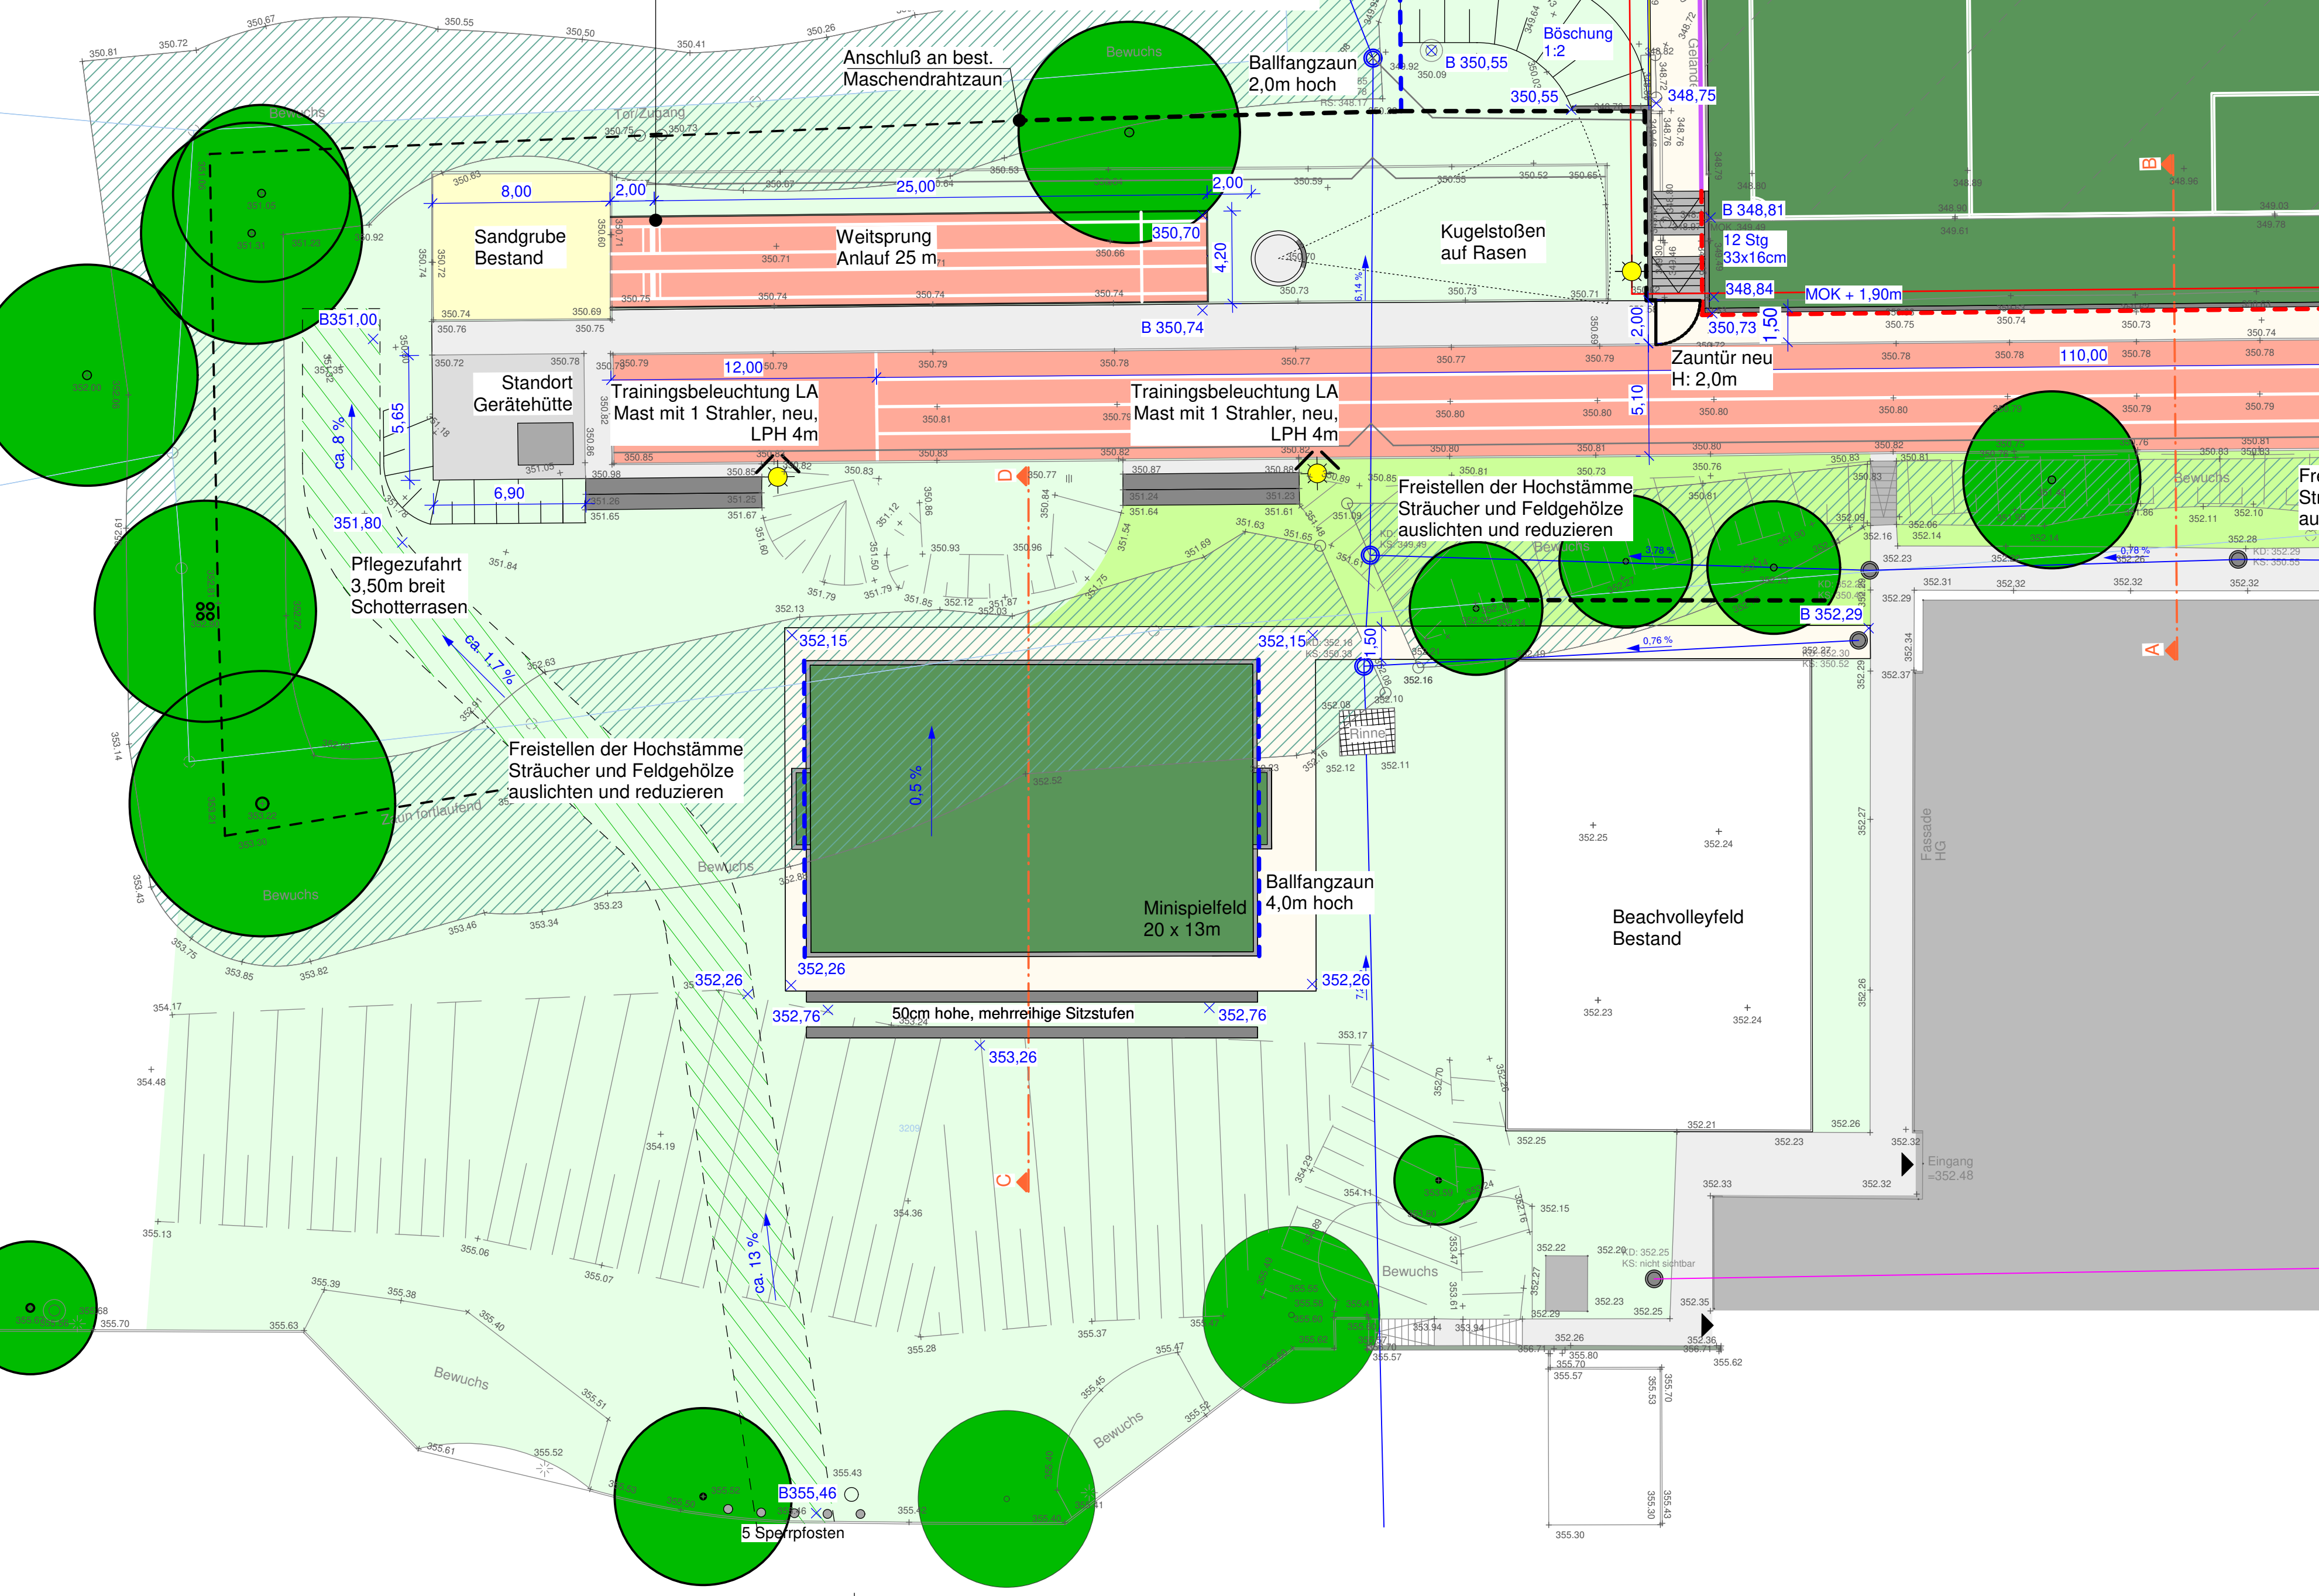

Schnitt A-B: Anschluss Kunstrasenspielfeld Süd zur Laufbahn
M: 1:100

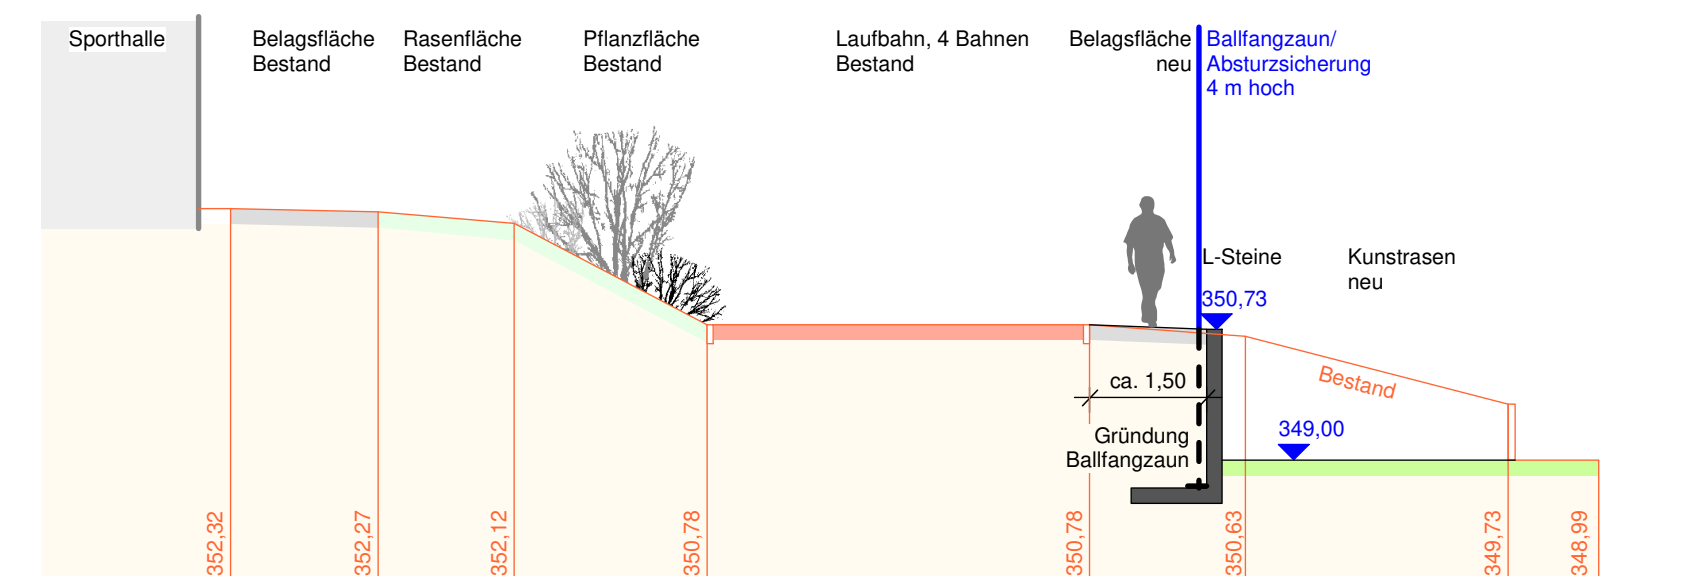

Schnitt C-D: Einbindung DFB-Minispielfeld in Böschung
M: 1:100

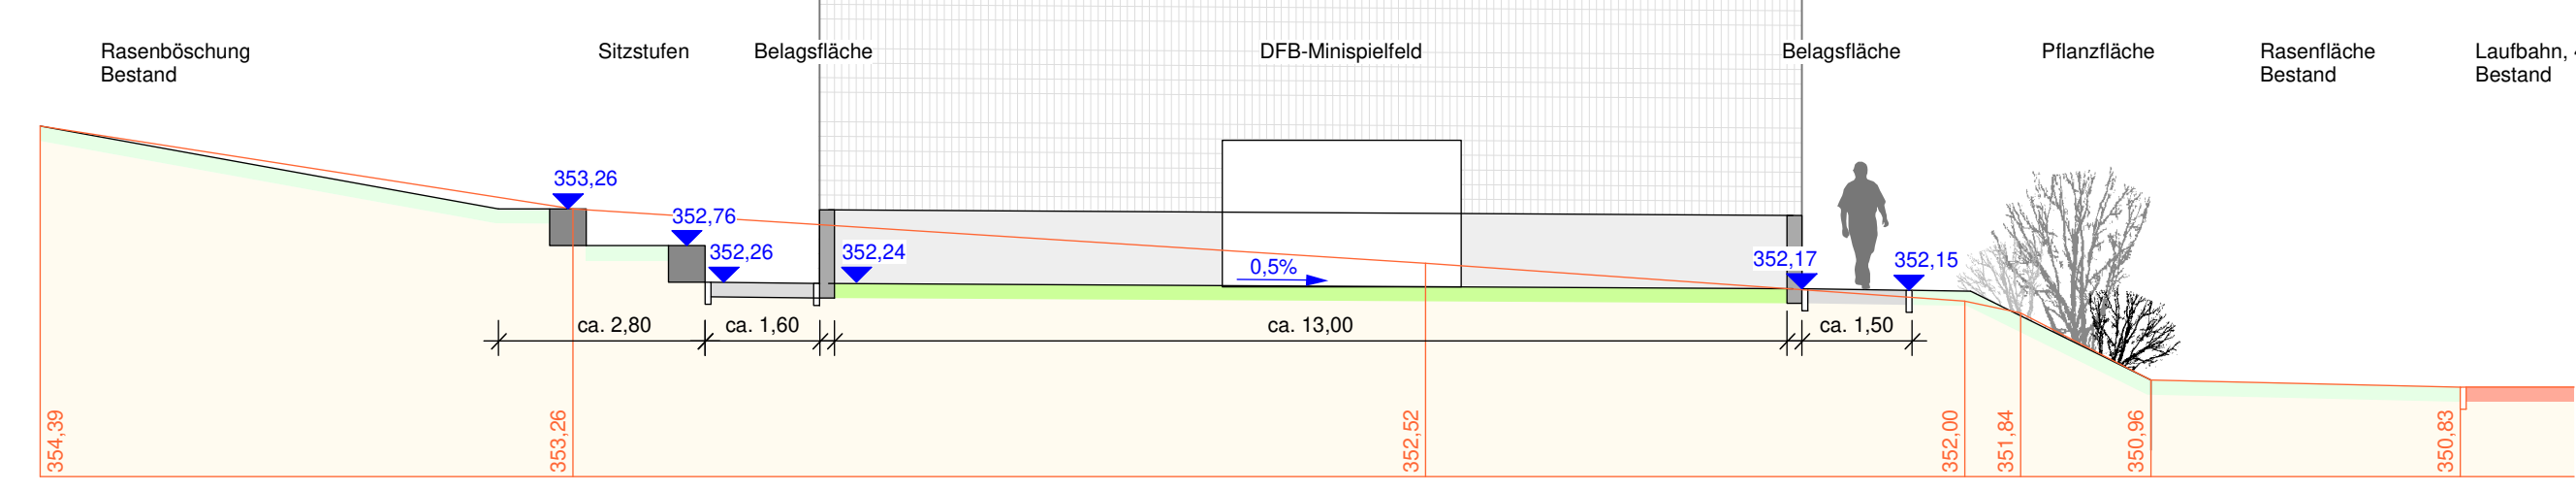

Sanierung Sportgelände
in Schlierbach

Entwurfsplanung
Kunstrasenerweiterung Richtung Süden
19.11.2020

Zeichenerklärung

Planung

- Kunstrasenspielfeld
- Kunststoffbelag, Laufbahn und Weitsprung Pflanzflächen
- Rasen/ Wiese
- Betonpflaster
- Asphalt
- Spielplatzbarriere
- Stabgitterzaun H: 2,0m
- Ballfangzaun H: 4,0m
- Ballfangzaun H: 4,0m + 2,0m Netz

Bestand

- Pflanzflächen
- Rasen/ Wiese
- Strauch-/ Feldgehölz
- Flutlicht, LPH 16m
- Mastleuchte
- Entwässerungsrinnen
- Kontrollschacht, D: 75cm aus Bestandsvermessung
- Zaun
- Baum
- Zugang
- Kataster

Höhe

348,55

Nachrichtlich übernommen und angepasst von "Baugesch - Arbeitsplan mit Absteckung und Linierung", Architekt Ernst Sigmund, vom 31.08.1987

- Strom, Flutlichtbeleuchtung
- Drainageleitung DN 160
- Schützdrainage

Nachrichtlich übernommen von Kanalplanausgang der Gemeinde Schlierbach, erhalten am 11.08.2020

- Kanal Regenwasser
- Kanal Mischwasser
- Kontrollschacht Mischwasser
- Kontrollschacht Regenwasser

Sanierung Sportgelände
in Schlierbach

Entwurfsplanung
Kunstrasenerweiterung Richtung Süden
19.11.2020

Bauvorhaben

Sanierung Sportgelände in Schlierbach

Bauherr

Gemeinde Schlierbach
Hölzerstraße 1
73278 Schlierbach

Planungsphase

Entwurf

Planarstellung

Lageplan

Datum 19.11.2020

2020_24/2020.11.19j Entwurfsplanung_Sportgelände Schlierbach

Maßstab

1:200

Auftragnehmer

Fischer + Partner
Büro für Freiraumplanung und Landschaftsarchitektur
Albstraße 31
73262 Reichenbach/Fls
Tel. 07153 - 618929 Fax 618933

Originalmaßstab M 1:200

0 2 4 6 8 10m

N