
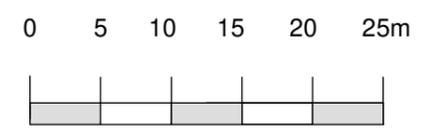
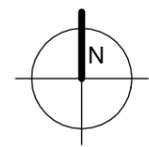


Modul 1 Nord:  
Kunstrasenerweiterung Richtung Norden

Sanierung Sportgelände  
in Schlierbach

Modulplan Nord  
Kunstrasenerweiterung Richtung Norden  
09.09.2020

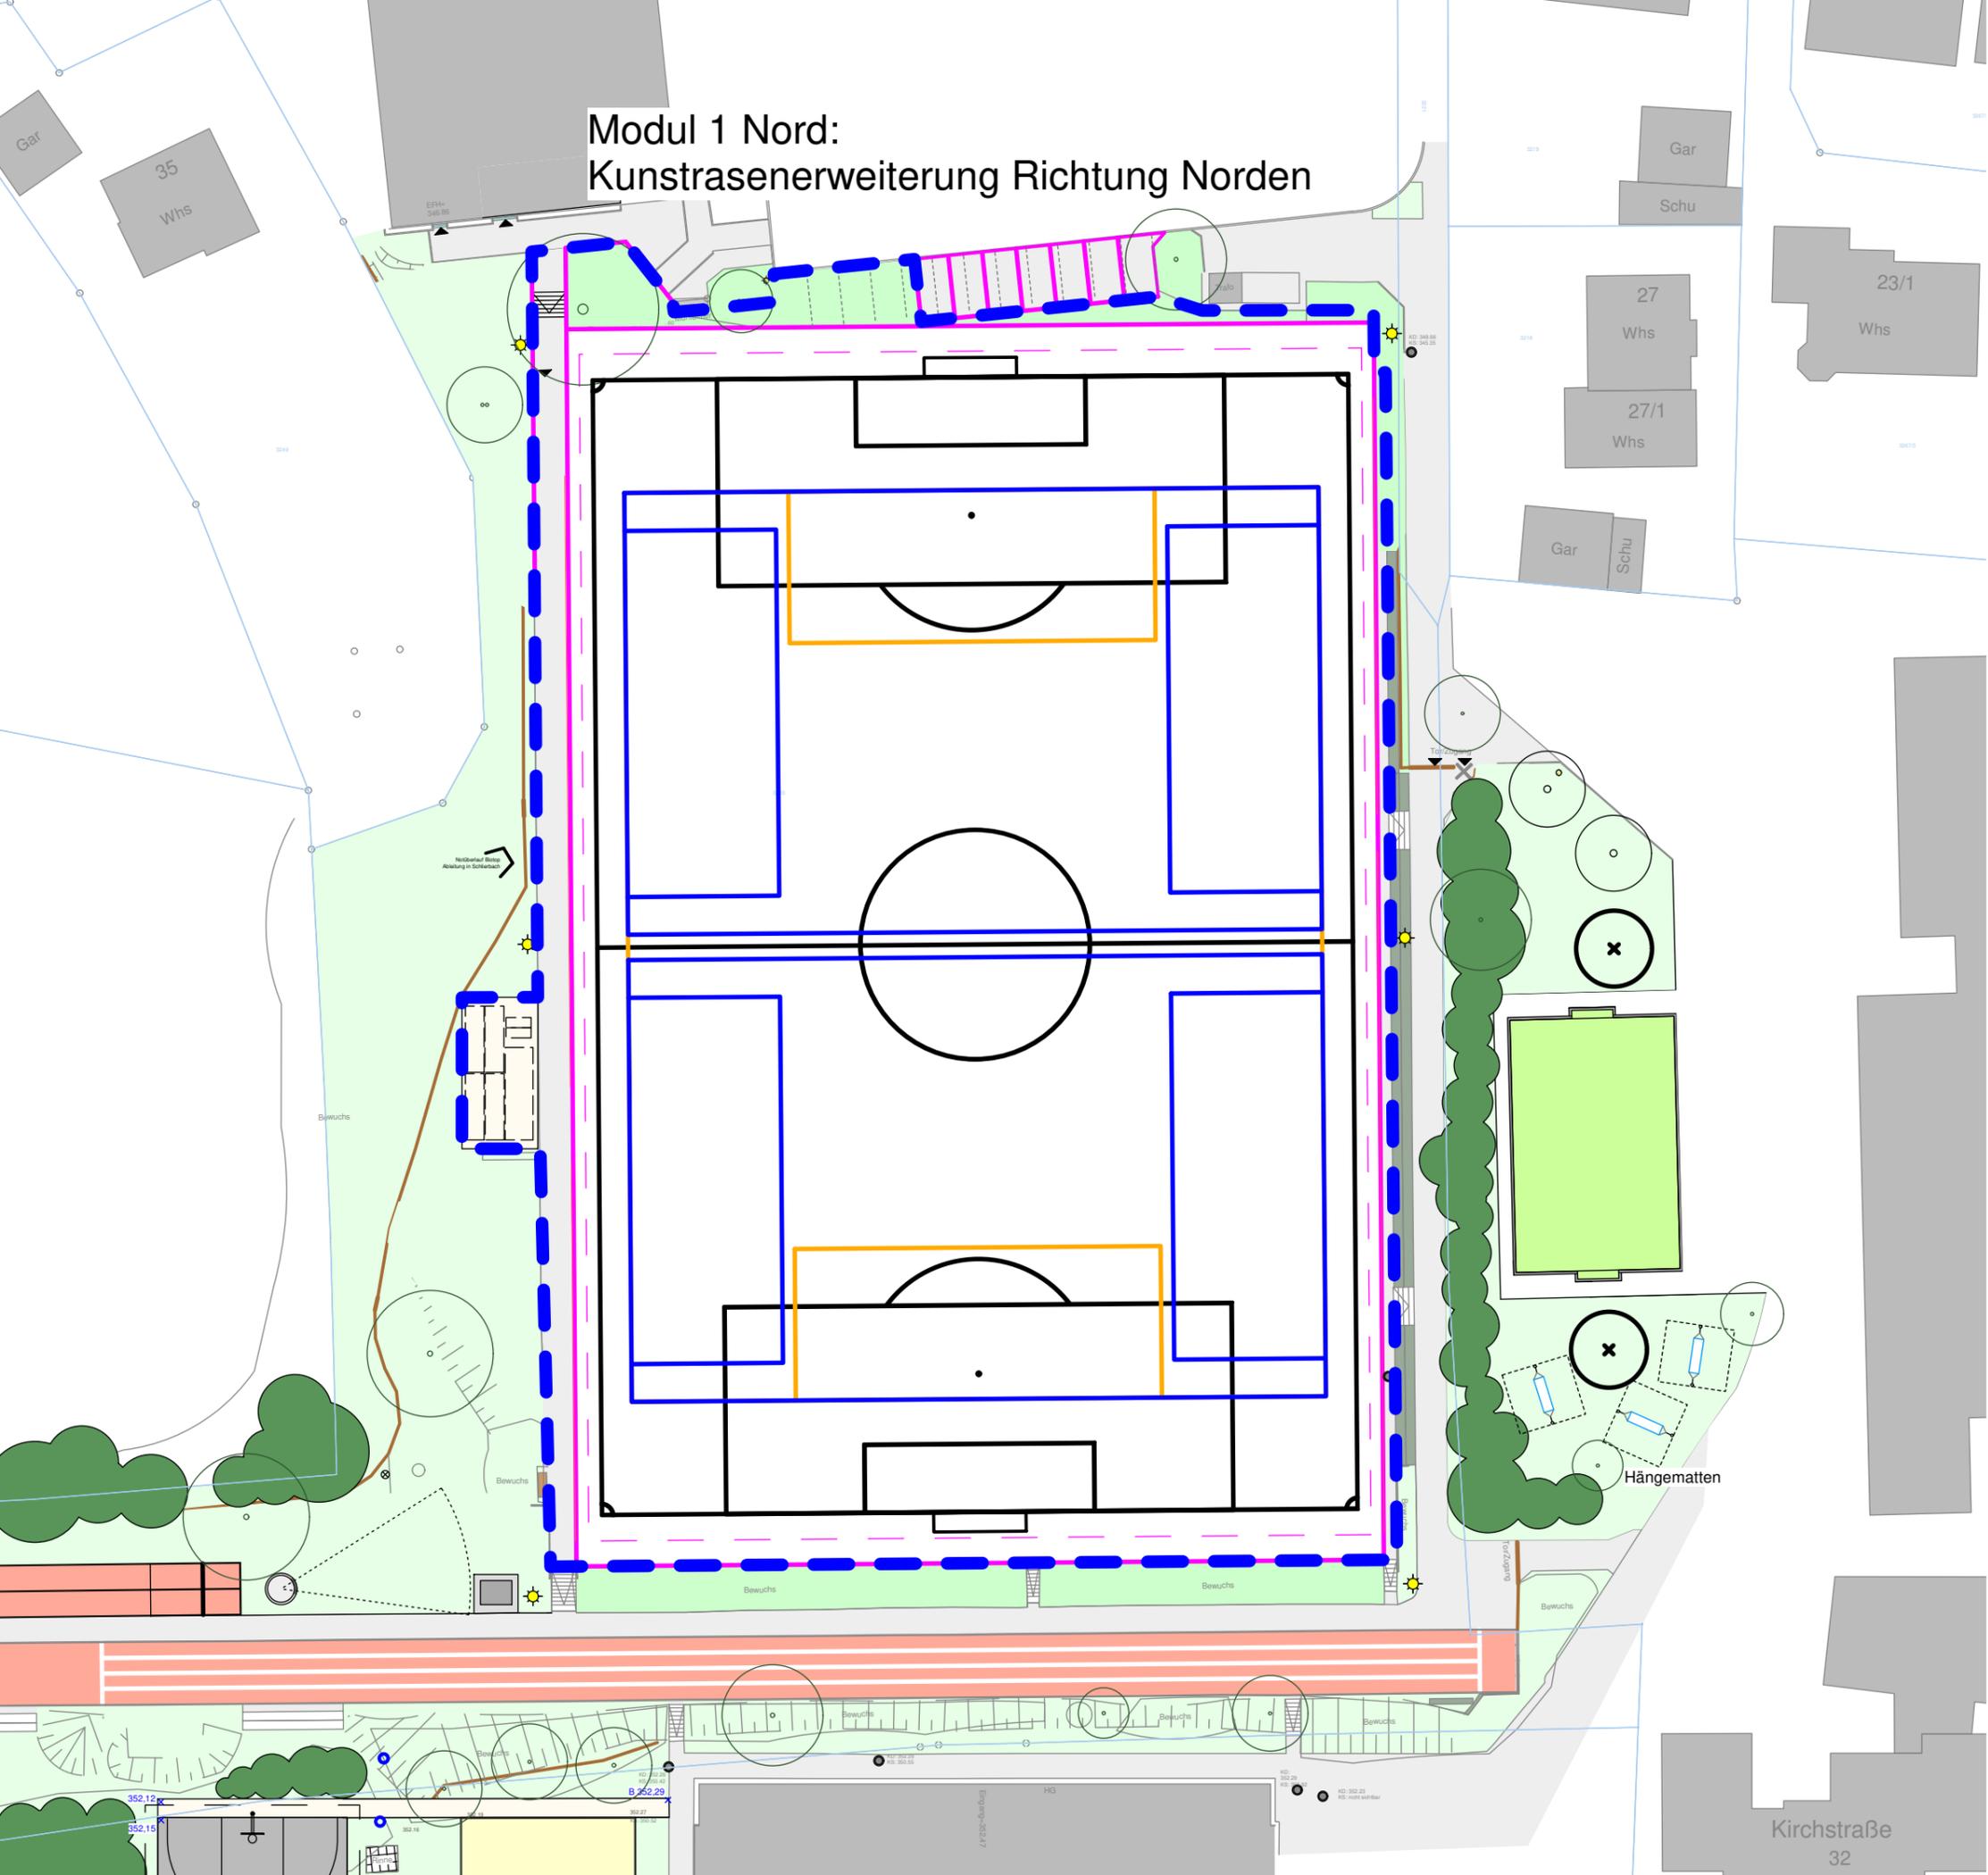

Originalmaßstab M 1:500

Bauvorhaben	Sanierung Sportgelände in Schlierbach
Bauherr	Gemeinde Schlierbach Hölzerstraße 1 73278 Schlierbach
Planungsphase	Vorentwurf
Plandarstellung	Modulplan Nord
Datum	09.09.2020
Maßstab	1:500
Auftragnehmer	Fischer + Partner Büro für Freiraumplanung und Landschaftsarchitektur Albstraße 31 73262 Reichenbach/Fils Tel. 07153 - 618929 Fax 618933

Hängematten

Kirchstraße  
32