

Sitzungsvorlage

für den Gemeinderat
am 17.05.2021



Sachbearbeiter: Fr. Lappöhn		Amt: Finanzverwaltung	Az.: 752.01	SV: 17
Datum	Gremium			TOP
17.05.2021	Gemeinderat		öffentlich	6

TOP 6: Beauftragung Kronimus - Bekanntgabe Gemeinderat

Anlagen: Lageplan Standort

I. Sachverhalt:

Bestattungen im Kolumbarium haben deutlich zugenommen, sodass dieses Angebot auf dem Schlierbacher Friedhof weiter ausgebaut werden muss, um den Bedarf abzudecken. Im Verwaltungsausschuss am 26.10.2020 stellte Landschaftsarchitekt Harald Fischer verschiedene Varianten einer Erweiterung des Kolumbariums vor. Der Ausschuss einigte sich darauf, die bestehende Anlage um ein weiteres Ensemble mit 3 x 4 Kammern für insgesamt 24 Urnen zu erweitern. Damit ist der Bedarf für die nächsten 3 Jahre abgedeckt. Von der Firma Kronimus ging ein Angebot über 11.672,71 € brutto ein. Die Firma liefert und verbaut die Urnennischen inklusive der zugehörigen Fundamente. Nachdem das bisherige Kolumbarium ebenfalls von der Firma Kronimus ist, sollte hier einheitlich verfahren werden und die Firma mit der Lieferung der neuen Stelen beauftragt werden. Die Lieferzeit beträgt voraussichtlich 14 Wochen nach Auftragseingang.

II. Alternativen:


Keine.

III. Finanzielle Auswirkungen:

Im Haushaltsplan 2021 sind Mittel in Höhe von 15.000 € eingestellt.

IV. Beschlussantrag:

Der Gemeinderat nimmt hiervon Kenntnis.

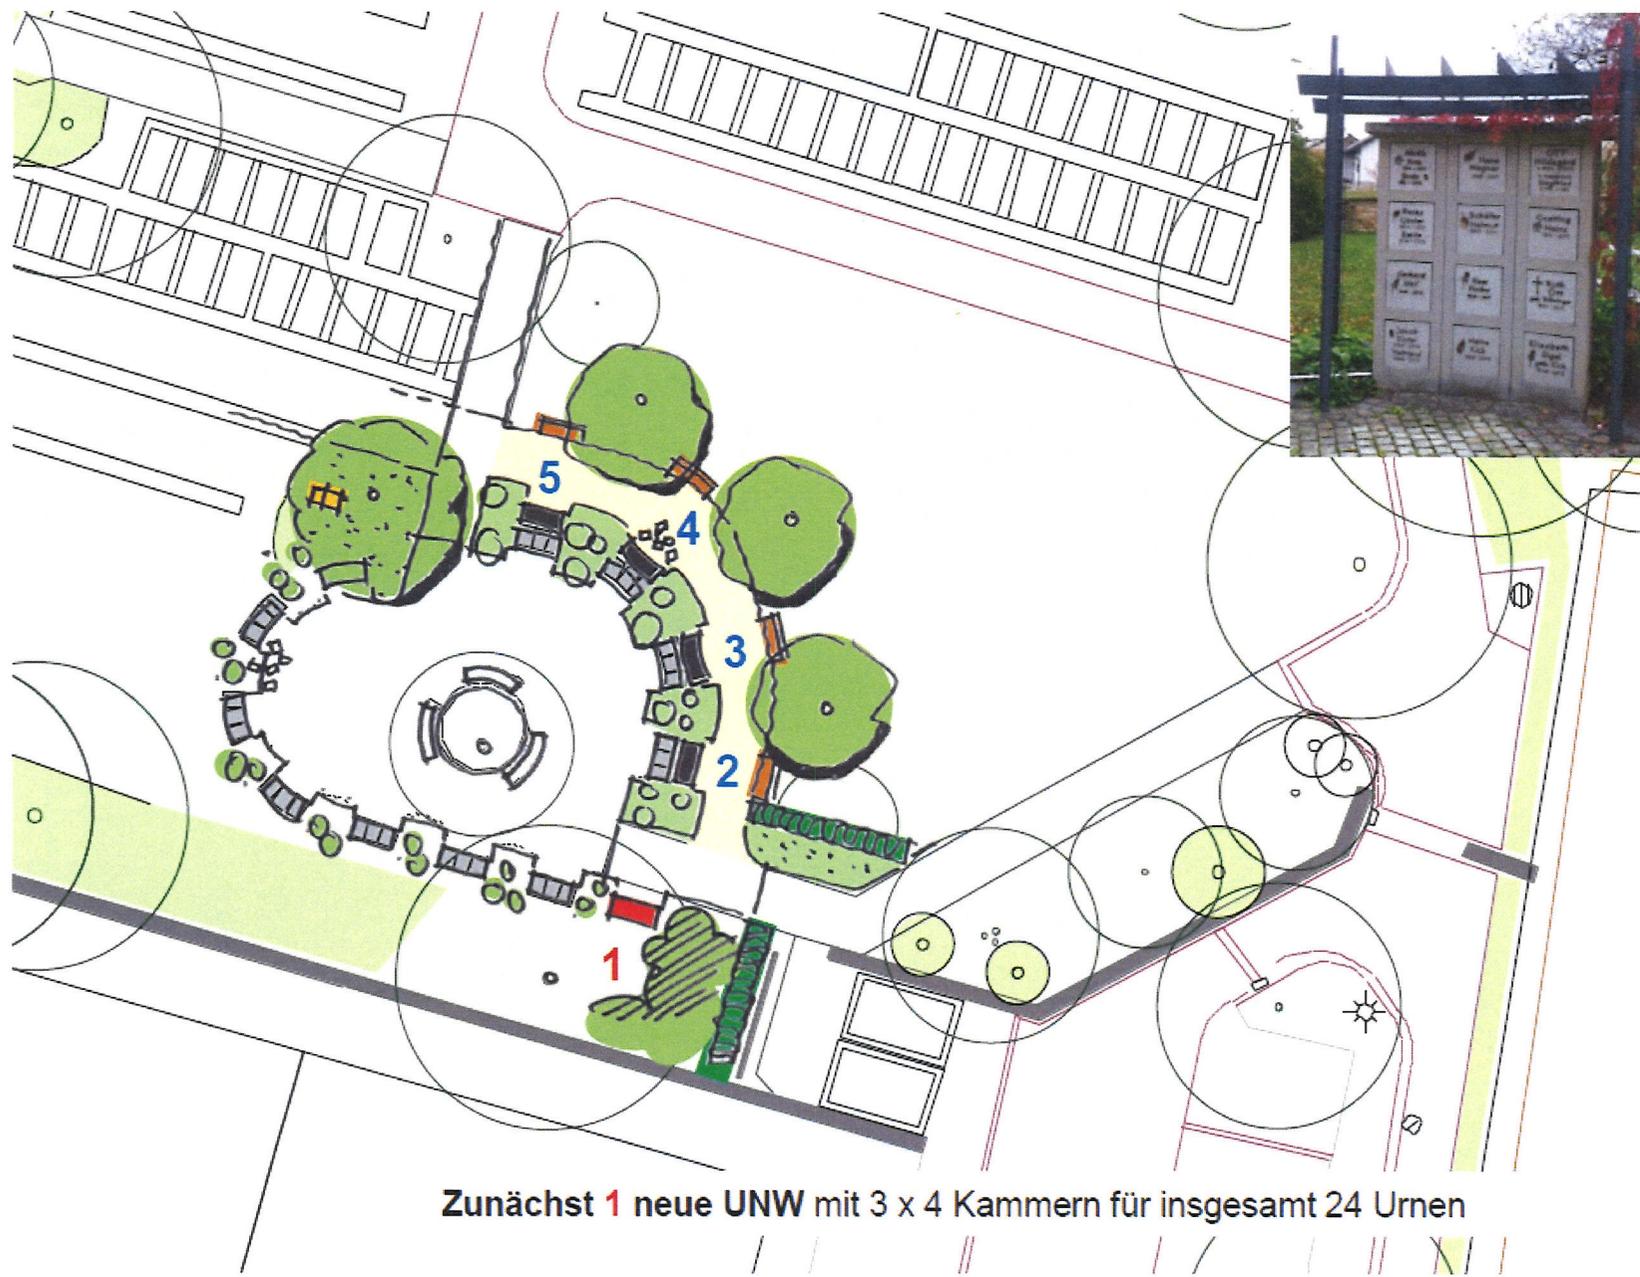

Zunächst **1** neue UNW mit 3 x 4 Kammern für insgesamt 24 Urnen