


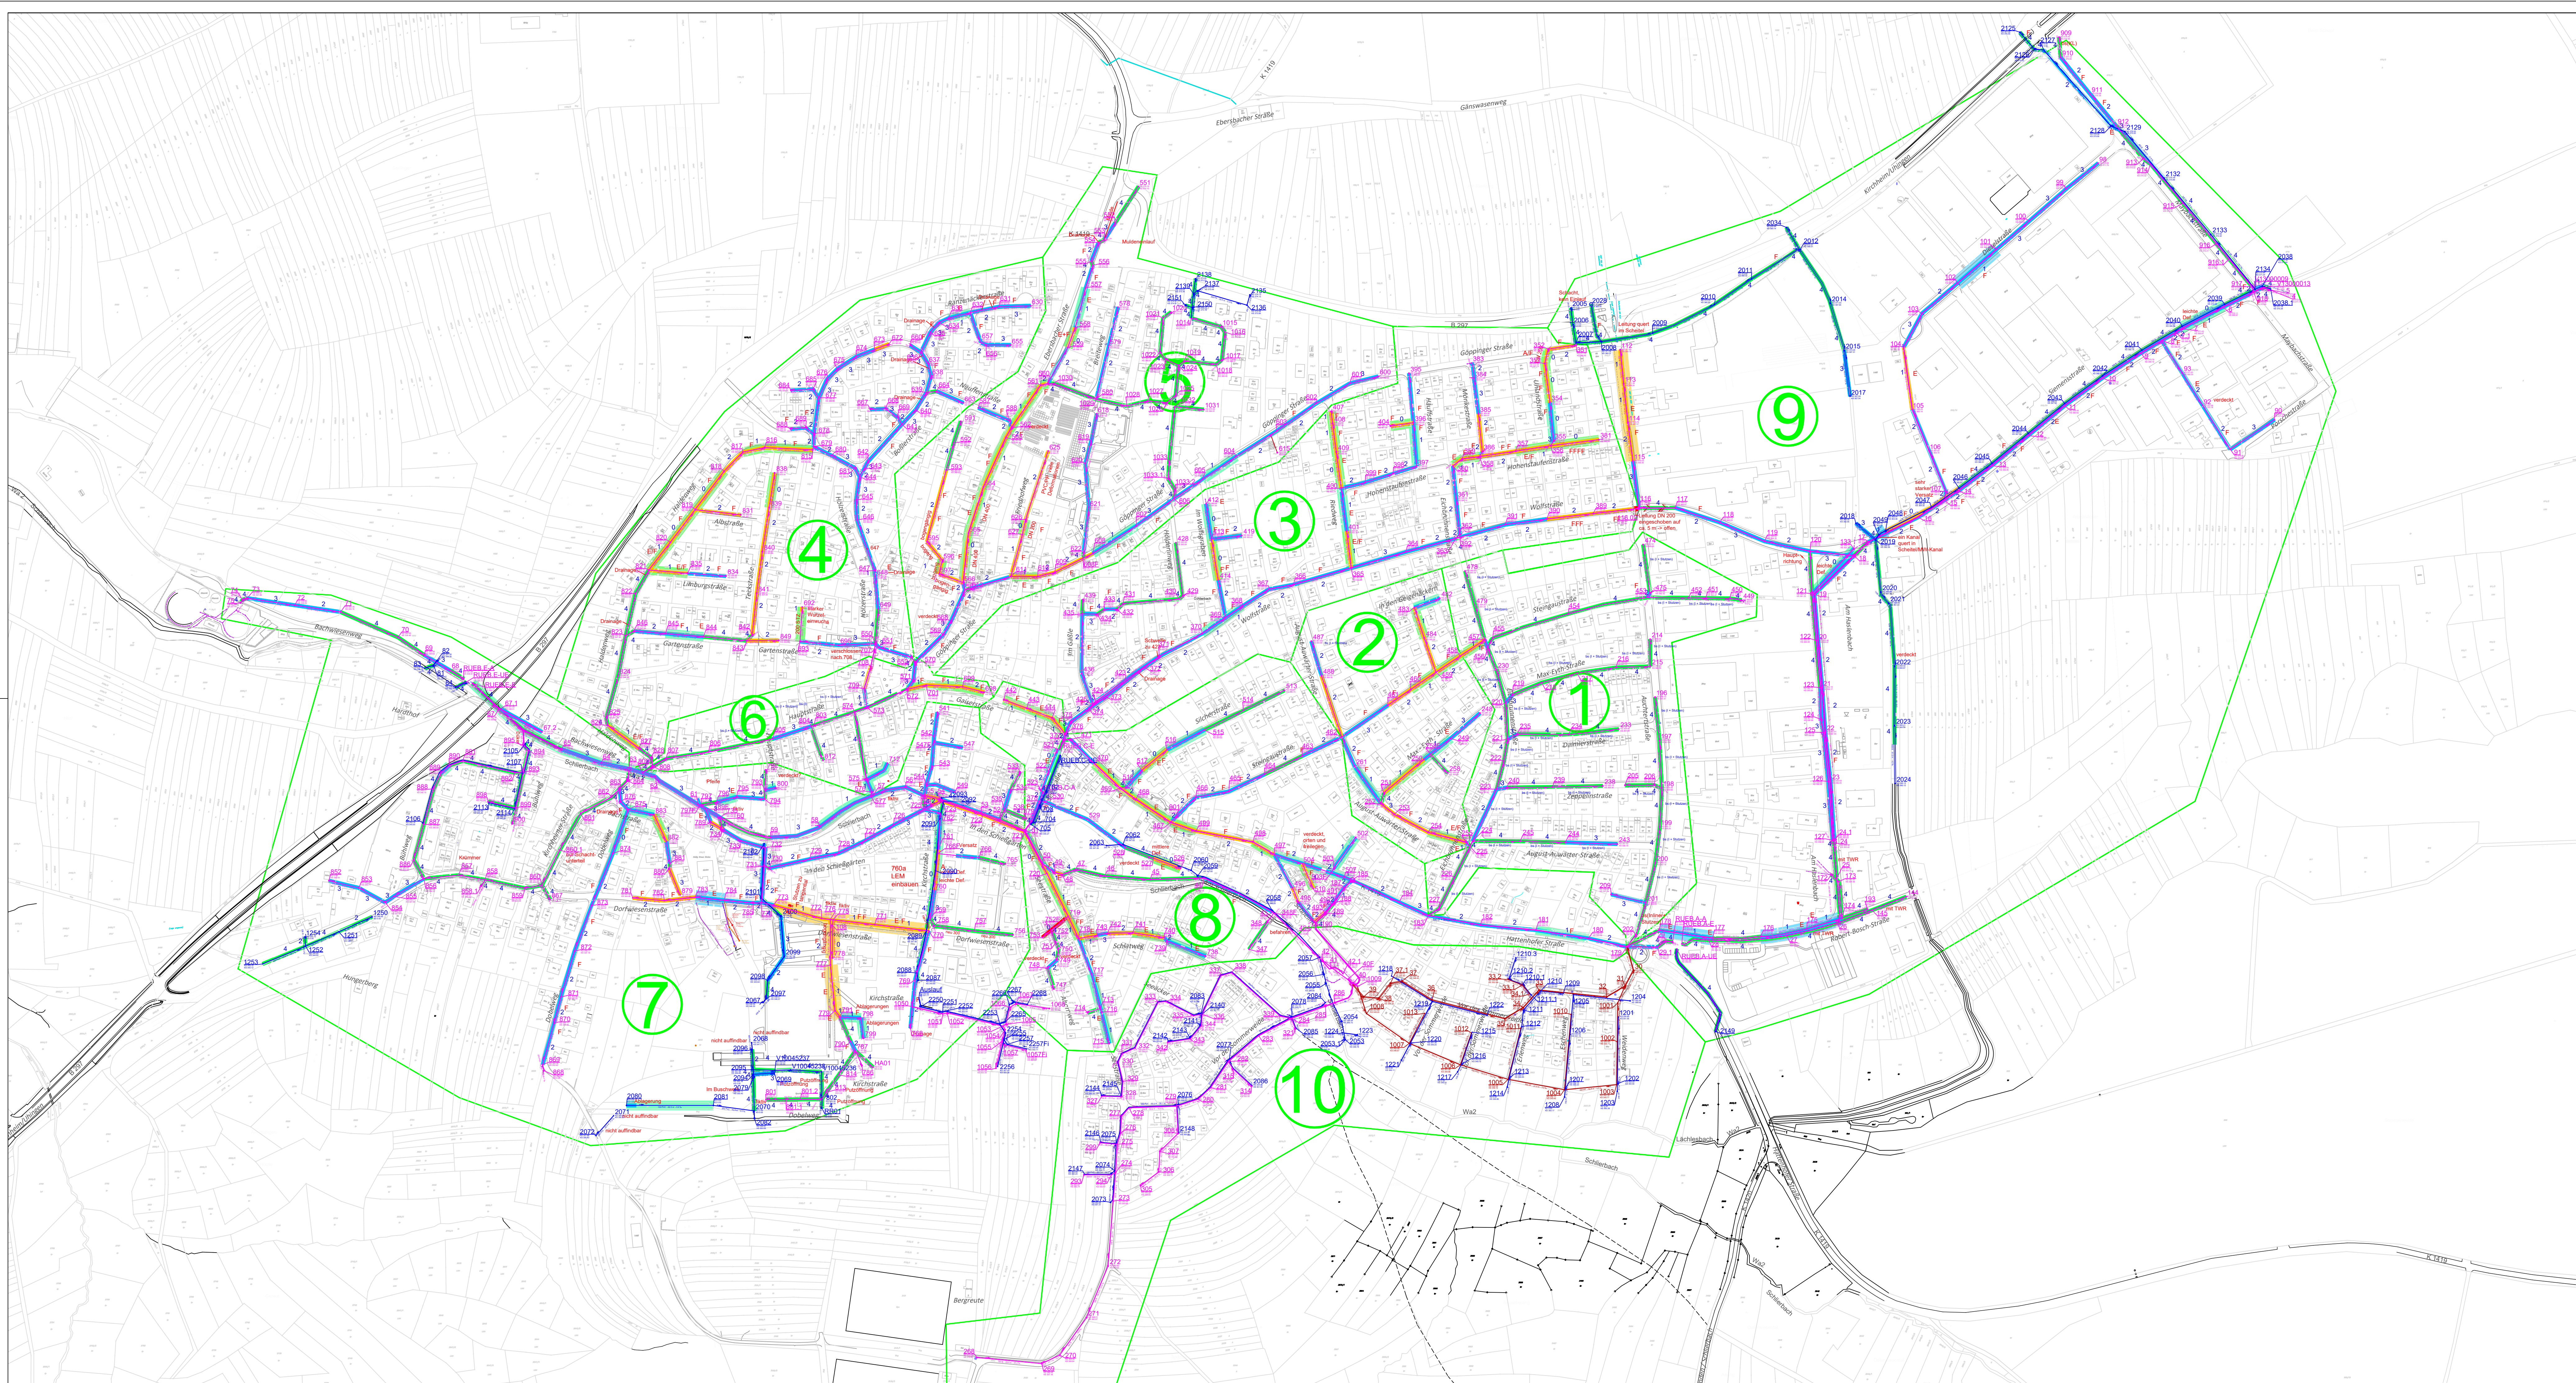

Legende

- Inliner Sanierung 2022/2023
- Partielle Sanierung 2022/2023
- Inliner Sanierung 2012 bis 2021
- Partielle Sanierung 2012 bis 2021
- Grenze Sanierungsgebiet
- ① bis ⑩ Nummer Sanierungsgebiet
- Keine Sanierung
- Partielle Sanierung
- Inlinersanierung
- Offene Sanierung
- 0 - 4 Haltungsklasse
- E / F Eindr. Wasser / Fremdwasser
- Drainage Bemerkungen

Auftraggeber				Gemeinde Schlierbach Holzerstraße 1 73278 Schlierbach Tel. 07021.97006-0	
Planung		 hiller+hofele io. Ingenieure GbR		hiller+hofele Ingenieure GbR Bachstraße 9 73079 Sulßen Tel. 07161.656 099-0, Fax -9 hofele@hiller-hofele.de	
Nr.	Art der Änderung			Datum	Name
Landkreis		Göppingen		Plan 1	
Gemeinde		Schlierbach			
Gemarkung		Schlierbach			
Gemeinde Schlierbach Kanalsanierung + TV Lageplan Übersicht					
				bearbeitet	Datum
				geprüft	Zeichen
					Hofele
				Maßstab:	1 : 2500
Aufgestellt: Sulßen, den 30.11.2022			Genehmigt:		
Gesehen:					